


# PROJEKT DIO

## (Dopravně Inženýrské Opatření)

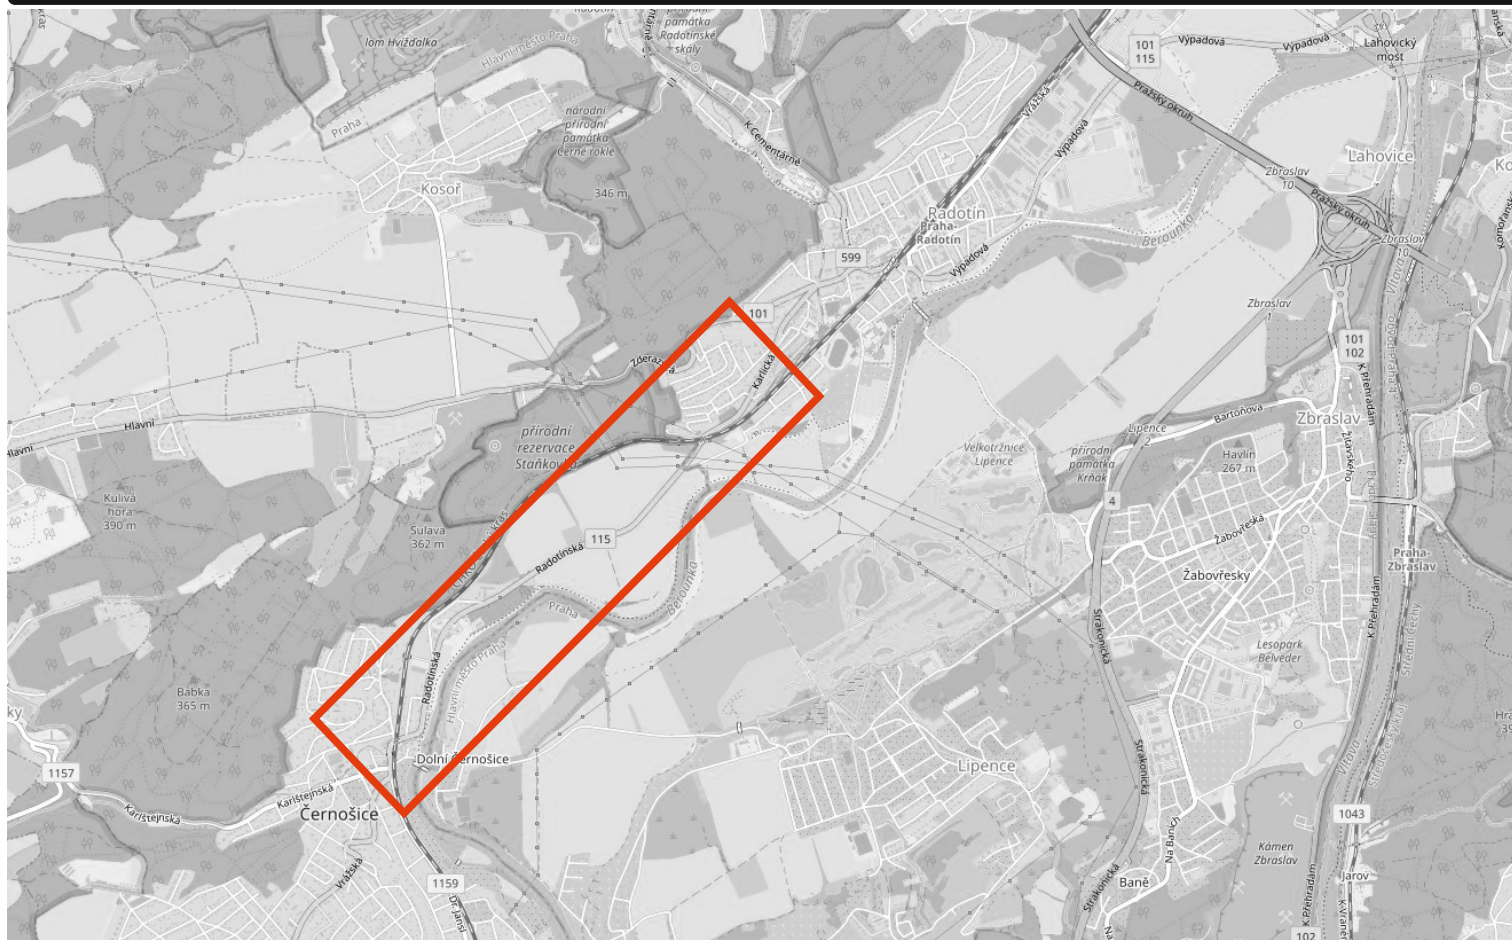

**MÍSTO REALIZACE:**

### Komunikace II/115 Černošice - Praha Radotín doplnění DZ Třebotov

**VYPRACOVAL:**

Ing. Hana Durst  
tel.: 723 662 755

**OBJEDNATEL (INVESTOR):**

SWIETELSKY stavební s.r.o.  
tel.: 602 177 282

**POČET ETAP:**

2

**POČET VÝKRESŮ:**

5

**NÁZEV AKCE:**

II/115 HL. M. PRAHY - LETY, REKONSTRUKCE  
1. ÚSEK - OBLAST ČERNOŠICE

**TERMÍN REALIZACE AKCE:**

**DATUM VYPRACOVÁNÍ DIO:**

23.07.2024

**DODAVATEL:**

**TOP Znak s.r.o.**  
Starochuchelská 114/28  
159 00 Praha 5  
Tel.: 607 687 687  
E-mail: info@topznak.cz  
Web: www.topznak.cz  
IČ: 06035981, DIČ: CZ06035981



**POZNÁMKA:**

S JTSK

Měřítko:

Formát: A4

Kuchařík

Choteč

Třebotov

Koso

Roblín

Pod B13 doplnit E13 MIMO BUS

Pod B4 doplnit E13 MIMO BUS

Pod B13 doplnit E13 MIMO BUS



Hradinový kopec

Kala

Solopisky

**Detail vybraných DZ:**

1

**POZOR**

SILNICE II/115  
ČERNOŠICE - RADOTÍN  
UZAVŘENA

2

← PRAHA - RADOTÍN

3

← DOBŘICHOVICE

← ČERNOŠICE

4

← ČERNOŠICE

7

MIMOBUS  
A REZIDENTŮ

**Legenda:**

- Navržené přechodné svislé dopravní značení
- Stávající svislé dopravní značení
- Záběr komunikace - rekonstrukce komunikace II/115
- Hlavní objíždná trasa - osobní, nákladní doprava, tranzit (délka 18,3 km)
- Vedlejší objíždná trasa - osobní, nákladní doprava (mimo tranzit) (délka 7,8 km)
- Škrť stávajícího svislého dopravního značení

