Situace stavby

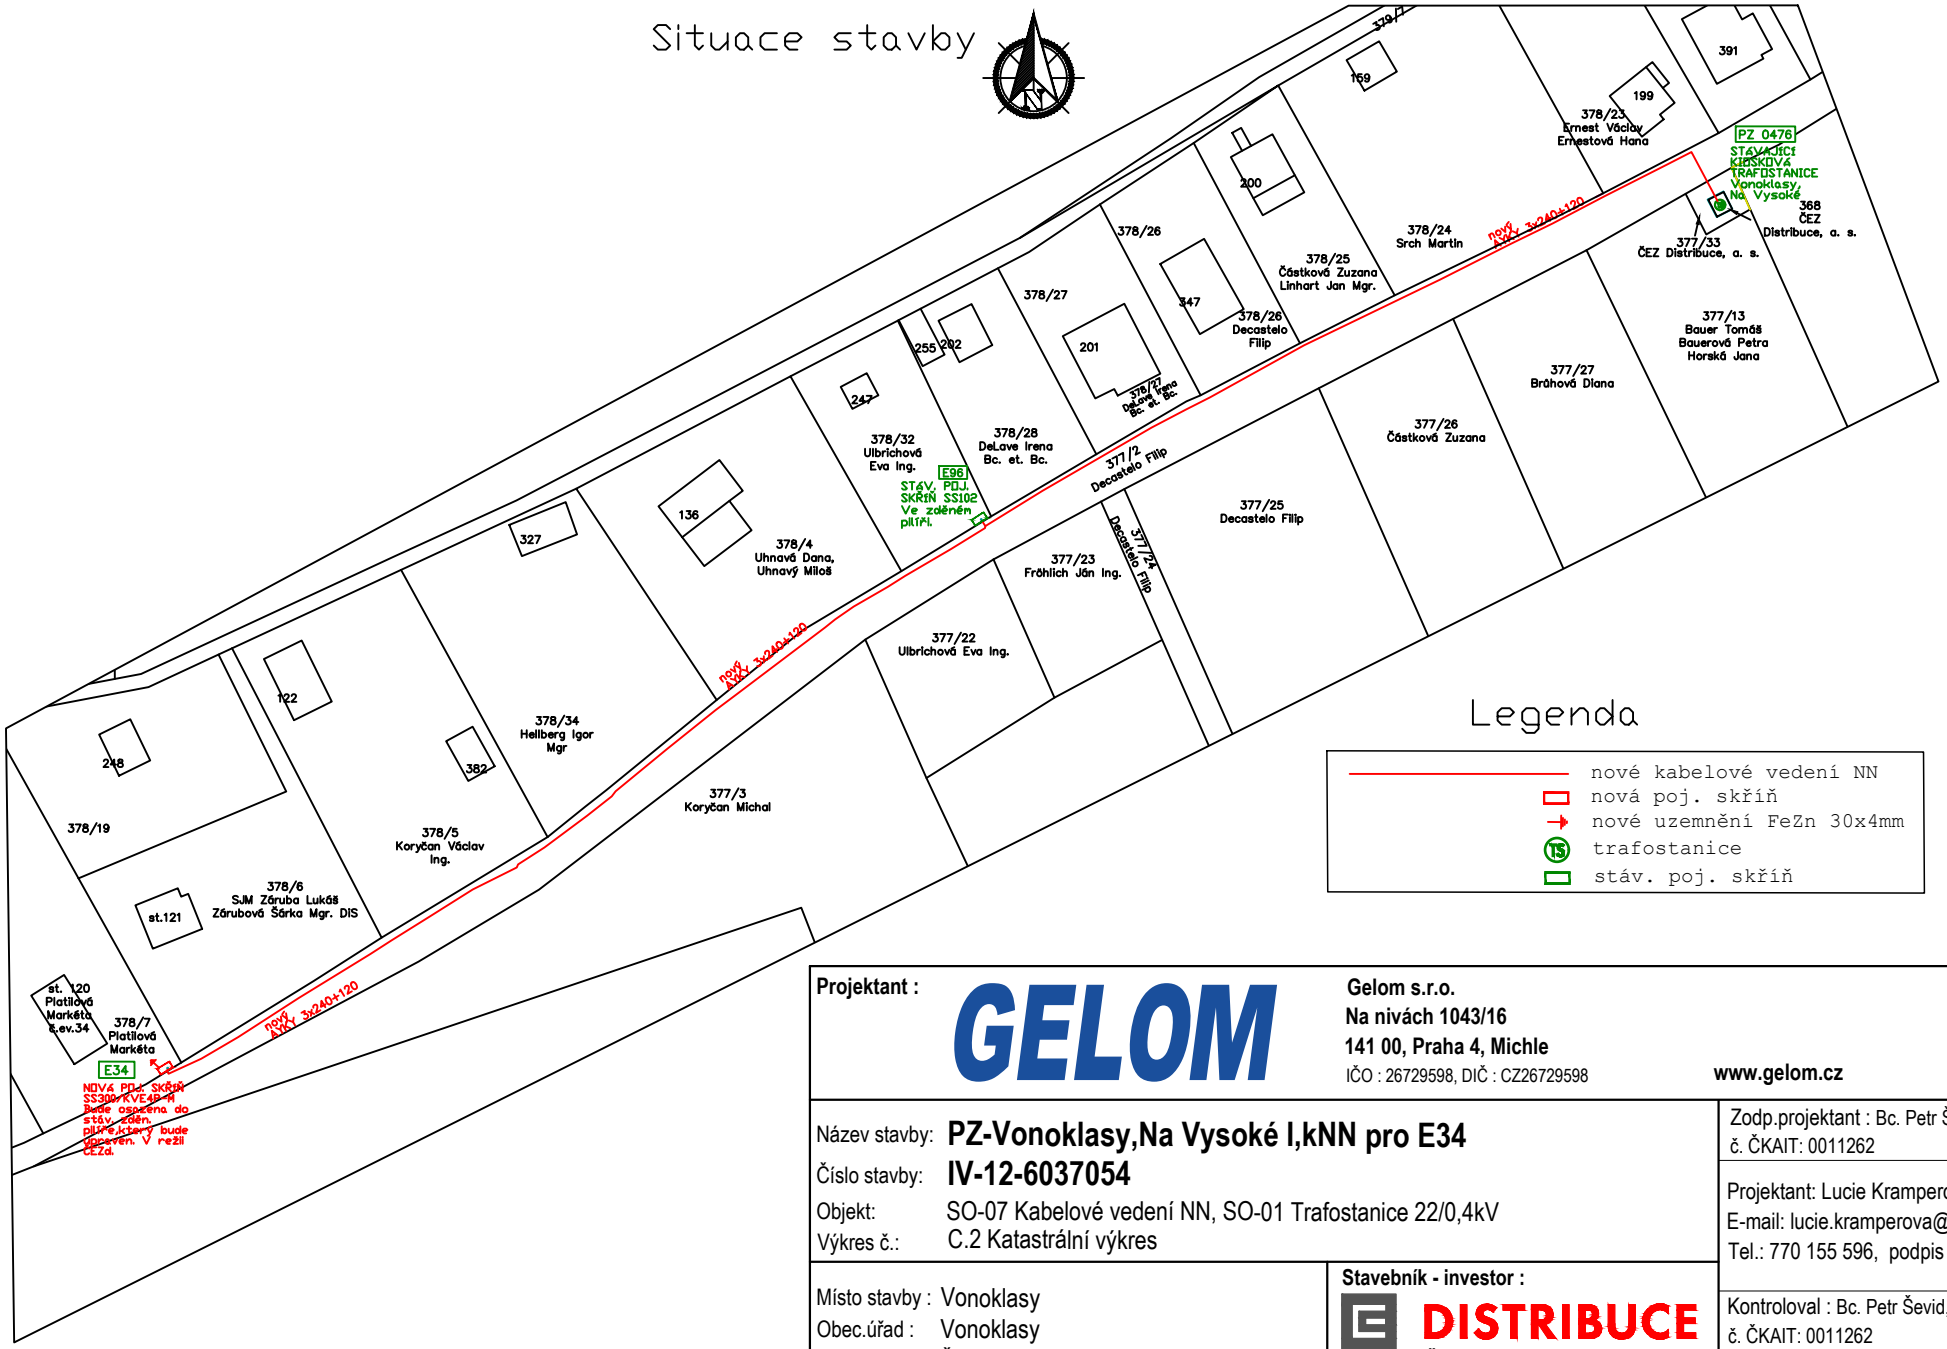

Legenda

- nové kabelové vedení NN
- nová poj. skříň
- nové uzemnění FeZn 30x4mm
- trafostanice
- stáv. poj. skříň

Projektant : GELOM

Gelom s.r.o.
Na nivách 1043/16
141 00, Praha 4, Michle
IČO : 26729598, DIČ : CZ26729598
www.gelom.cz

číslo paré

Název stavby: **PZ-Vonoklasy,Na Vysoké I,kNN pro E34**
Číslo stavby: **IV-12-6037054**
Objekt: SO-07 Kabelové vedení NN, SO-01 Trafostanice 22/0,4kV
Výkres č.: C.2 Katastrální výkres

Místo stavby : Vonoklasy
Obec.úřad : Vonoklasy
Staveb.úřad: Černošice
Kat.území : Vonoklasy [784982]
Kraj : Středočeský (okr. Praha-západ)

Stavebník - investor :
DISTRIBUCE
ČEZ Distribuce, a.s.
Teplická 874/8
405 02, DĚČÍN IV - Podmokly
IČO : 247 29 035, DIČ : CZ24729035

Zodp.projektant : Bc. Petr Ševid,
č. ČKAIT: 0011262

Projektant: Lucie Kramperová
E-mail: lucie.kramperova@gelom.cz
Tel.: 770 155 596, podpis :

Kontroloval : Bc. Petr Ševid,
č. ČKAIT: 0011262

Archivní číslo : P2400101
A3 formát
M 1:1000
Datum : 05/2025
Stupeň : DPZ