


PROJEKT DIO

(Dopravně Inženýrské Opatření)

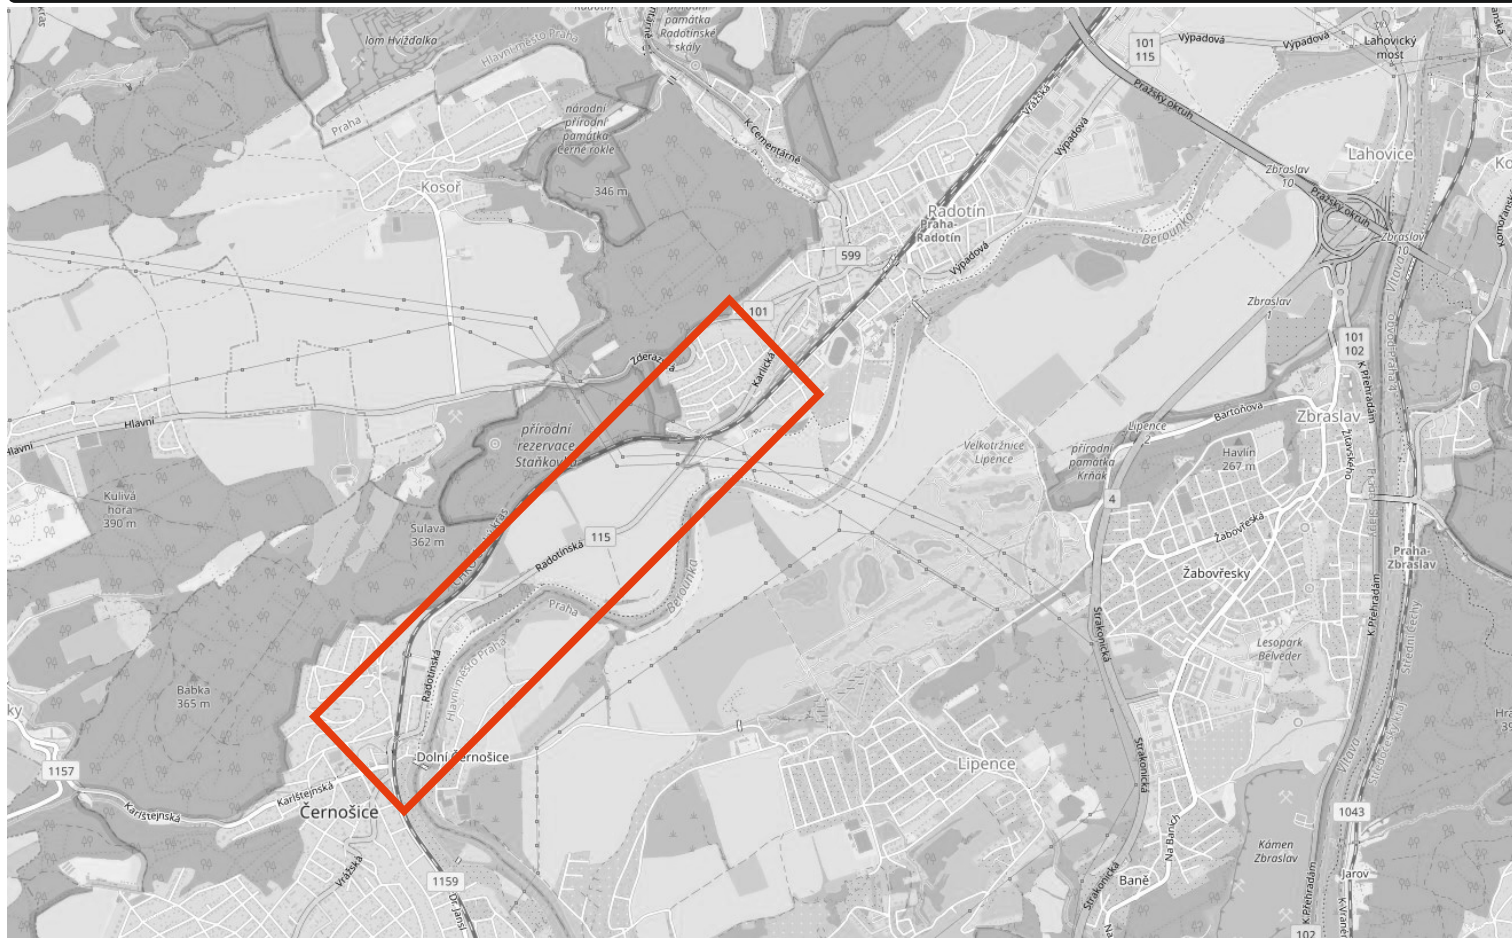

MÍSTO REALIZACE:

Komunikace II/115 Černošice - Praha Radotín

VYPRACOVAL:

Ing. Hana Durst
tel.: 723 662 755

OBJEDNATEL (INVESTOR):

SWIETELSKY stavební s.r.o.
tel.: 602 177 282

POČET ETAP:

1

POČET VÝKRESŮ:

4

NÁZEV AKCE:

II/115 HL. M. PRAHY - LETY, REKONSTRUKCE
1. ÚSEK - OBLAST ČERNOŠICE

TERMÍN REALIZACE AKCE:

DATUM VYPRACOVÁNÍ DIO:

04.07.2024

DODAVATEL:

TOP Znak s.r.o.

Starochuchelská 114/28

159 00 Praha 5

Tel.: 607 687 687


E-mail: info@topznak.cz





Web: www.topznak.cz

IČ: 06035981, DIČ: CZ06035981

POZNÁMKA:




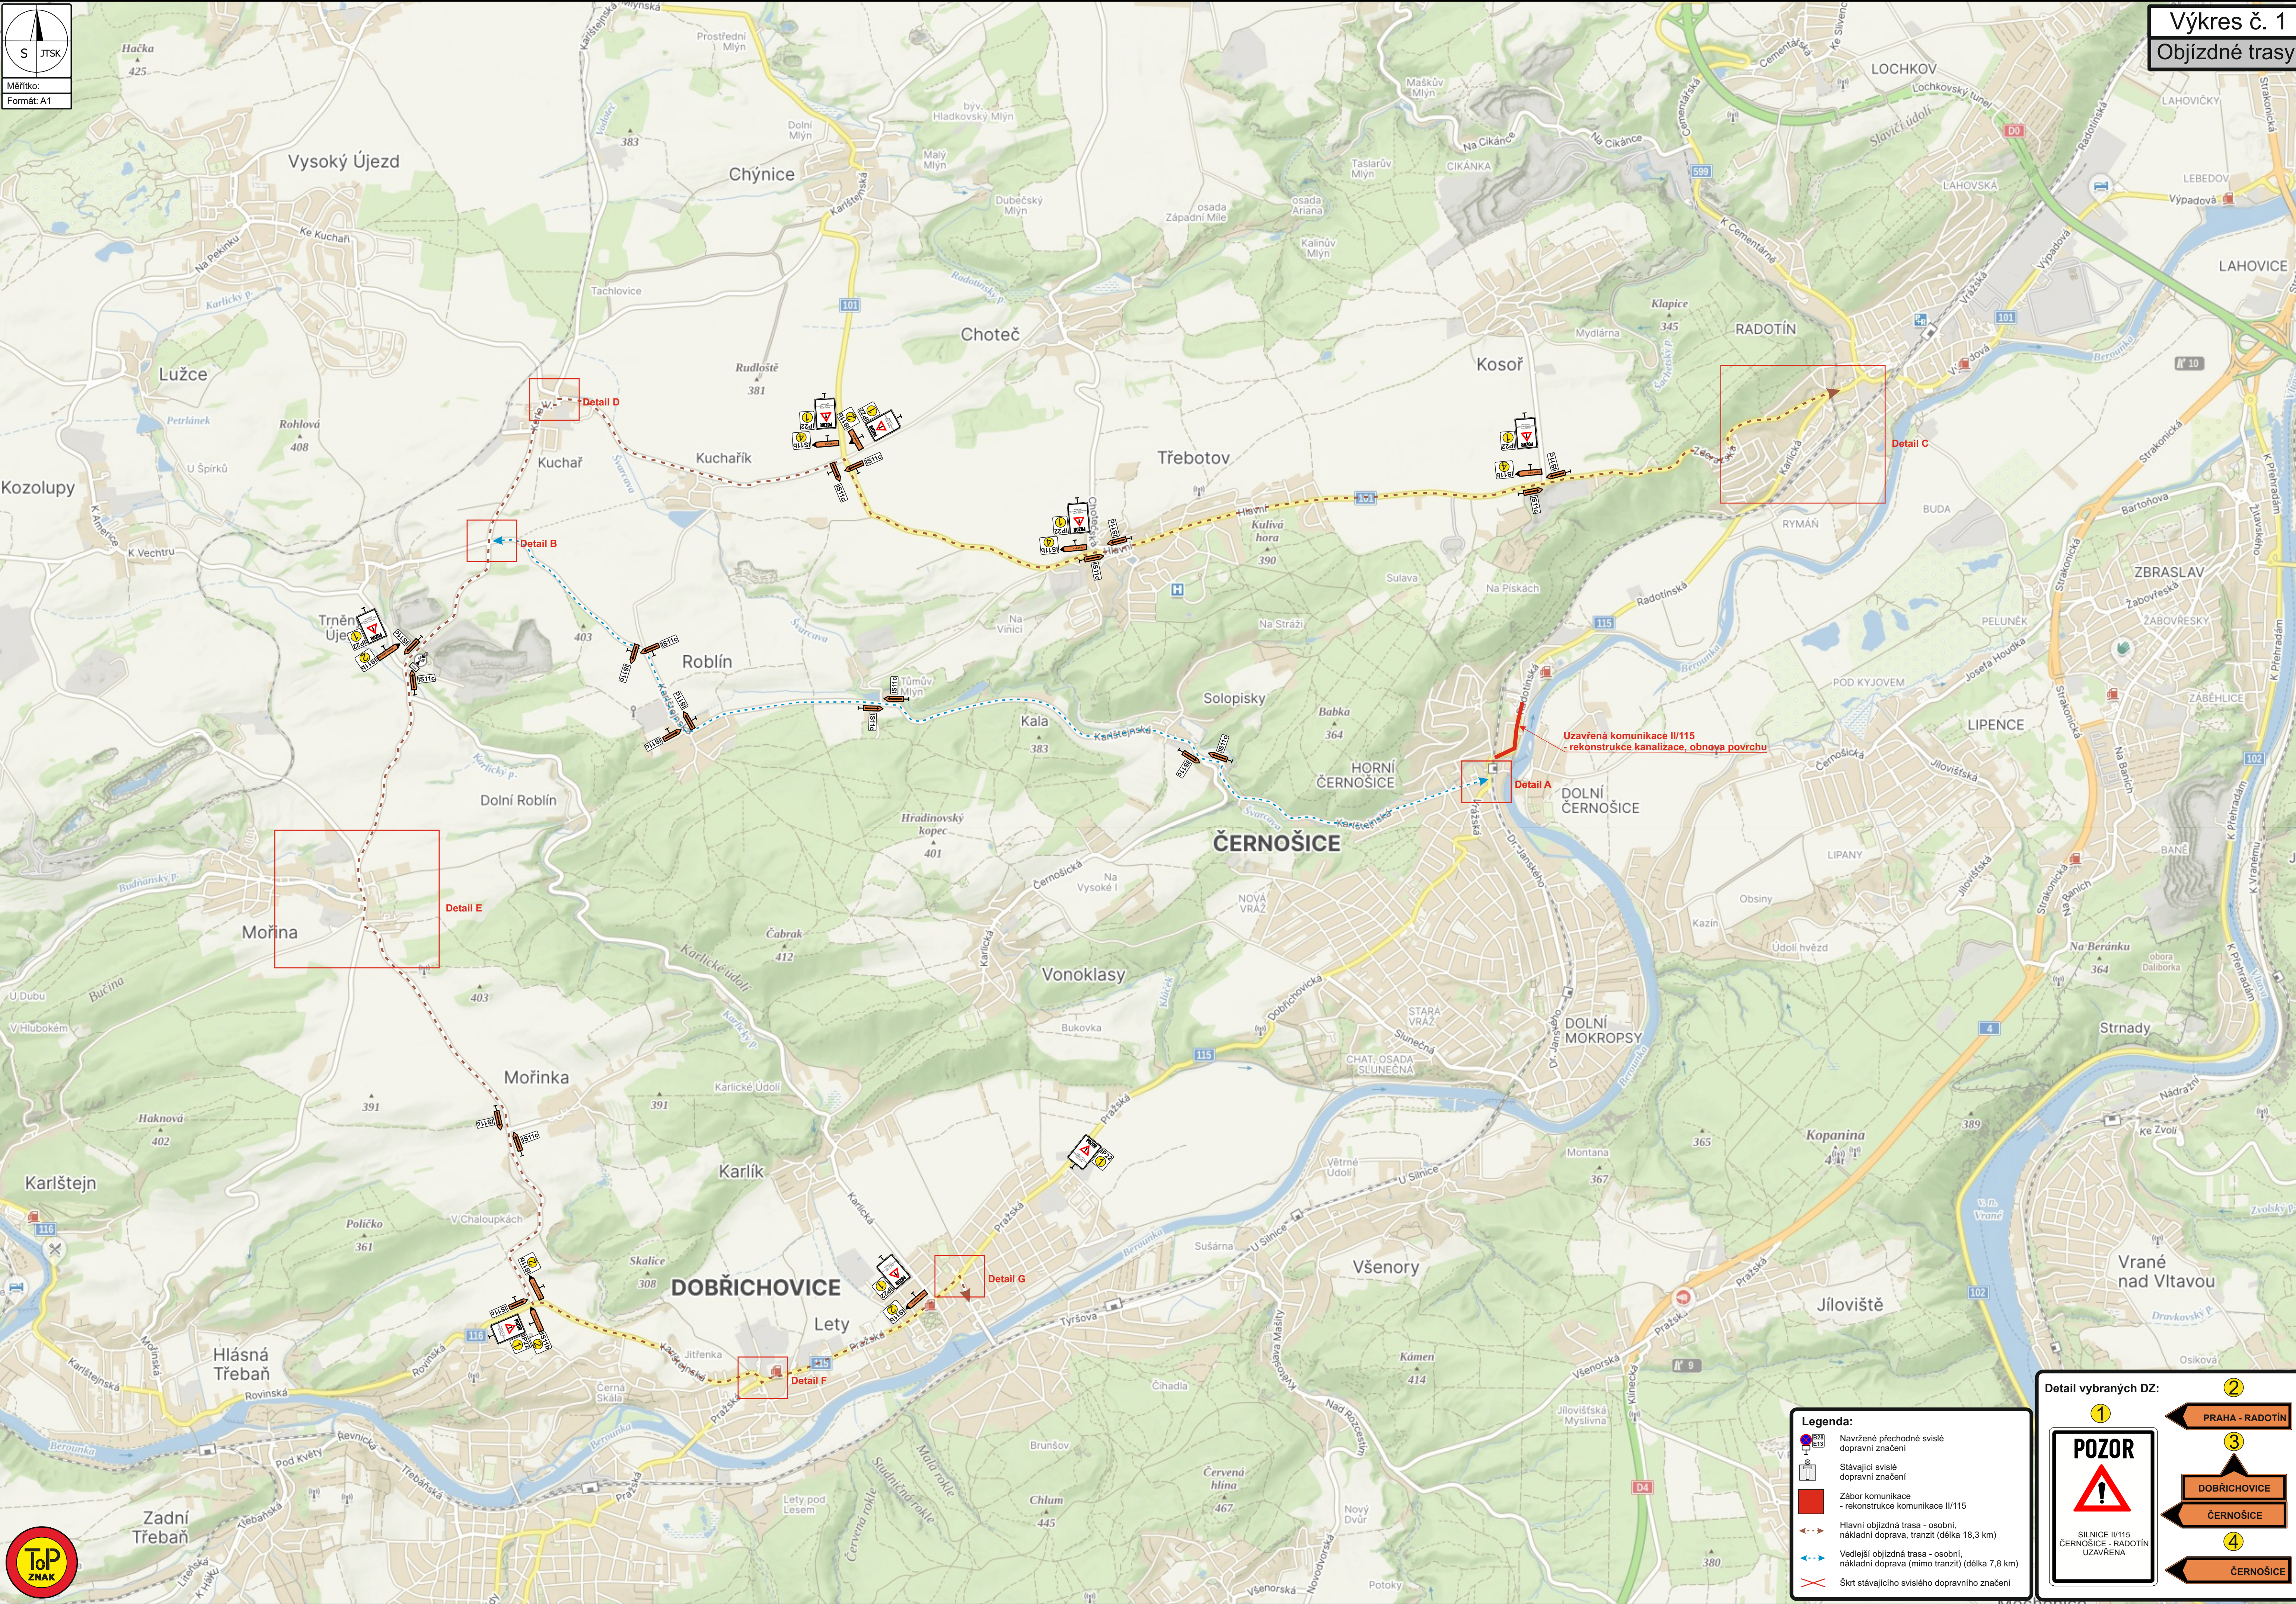

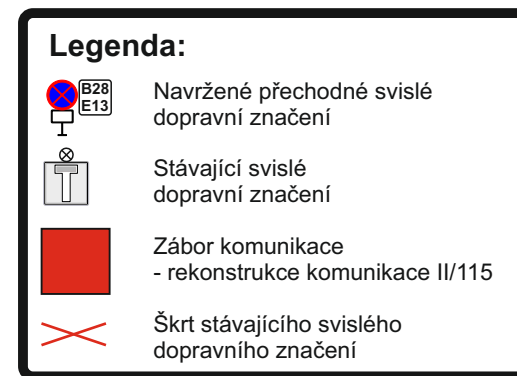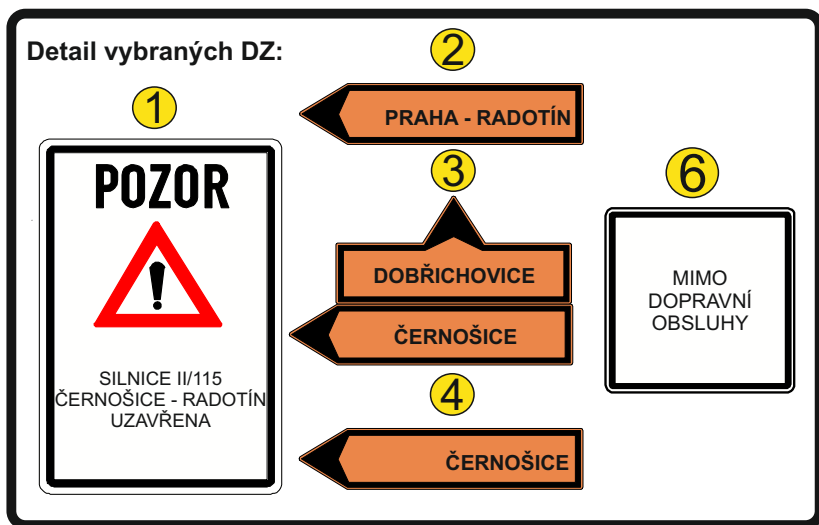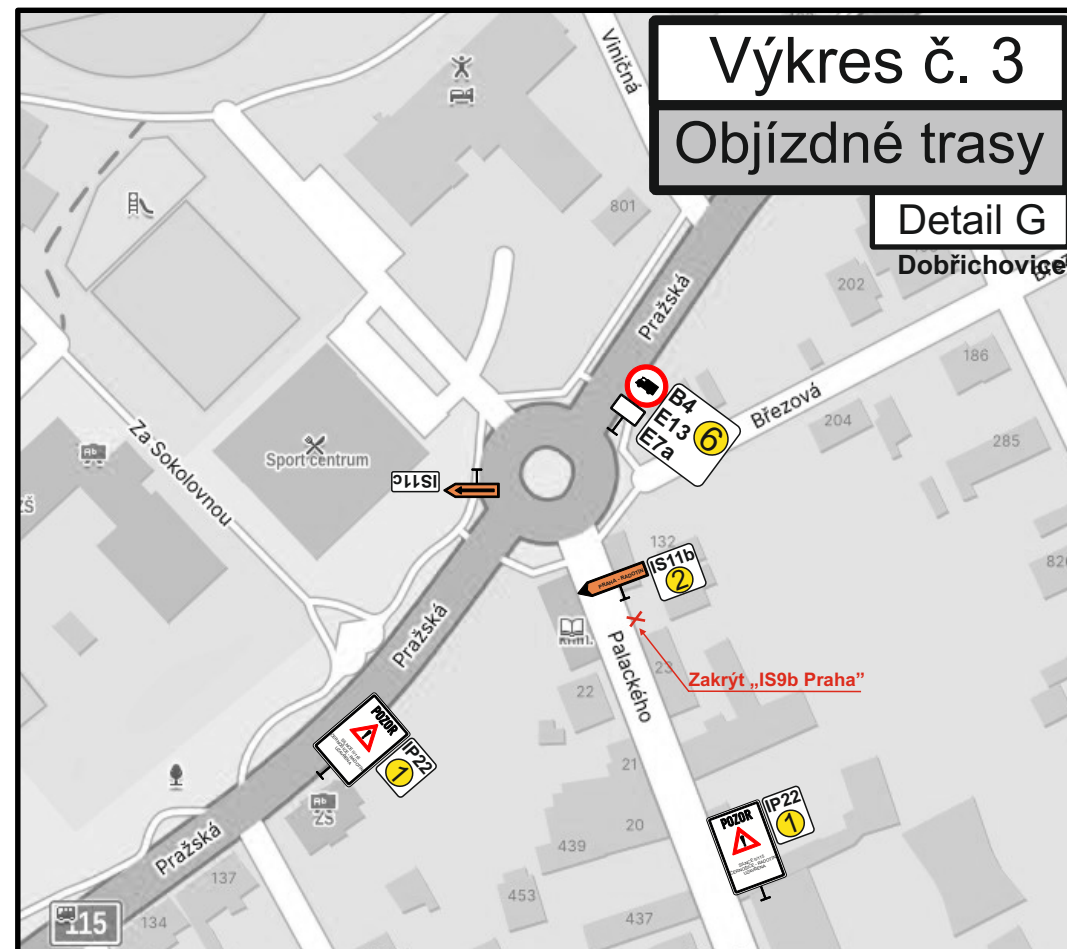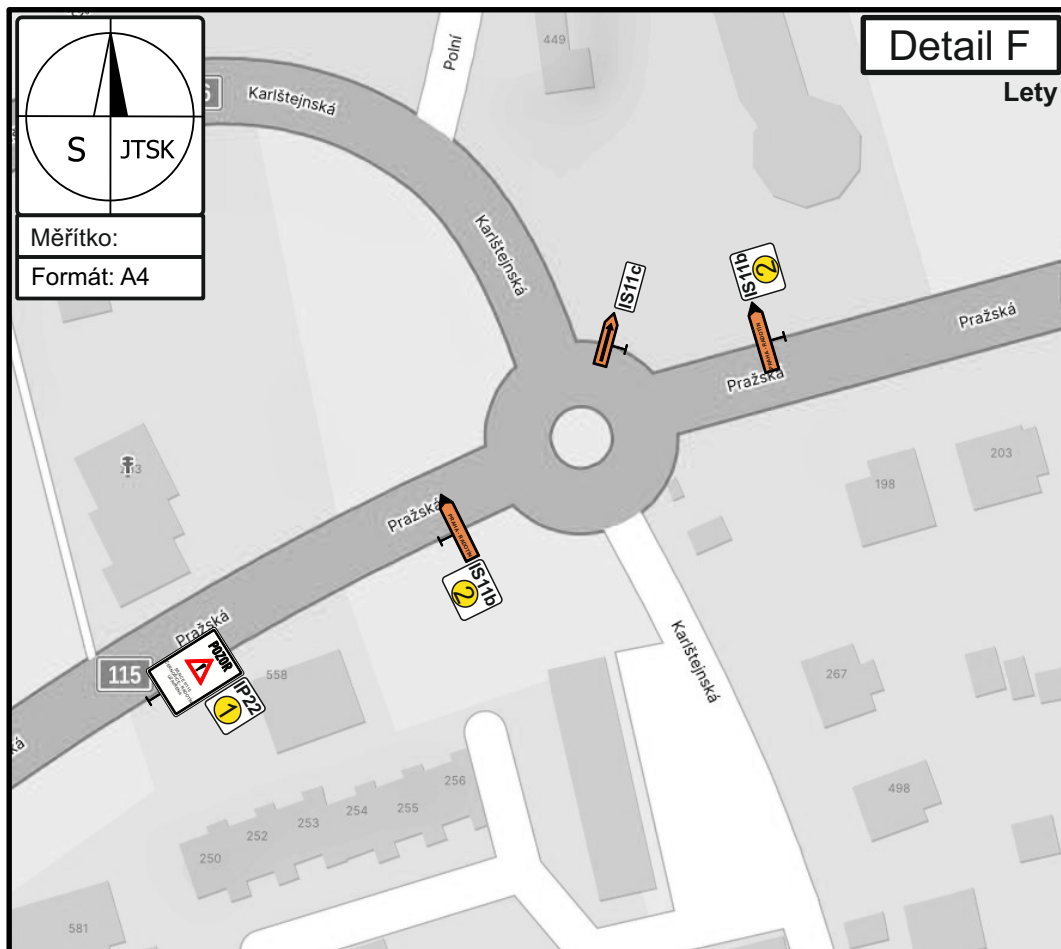


Výkres č. 4

1. etapa
- vodovod, obnova povrchu

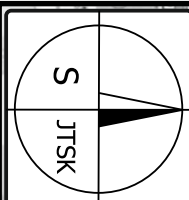

Měřítko:

Formát: A4

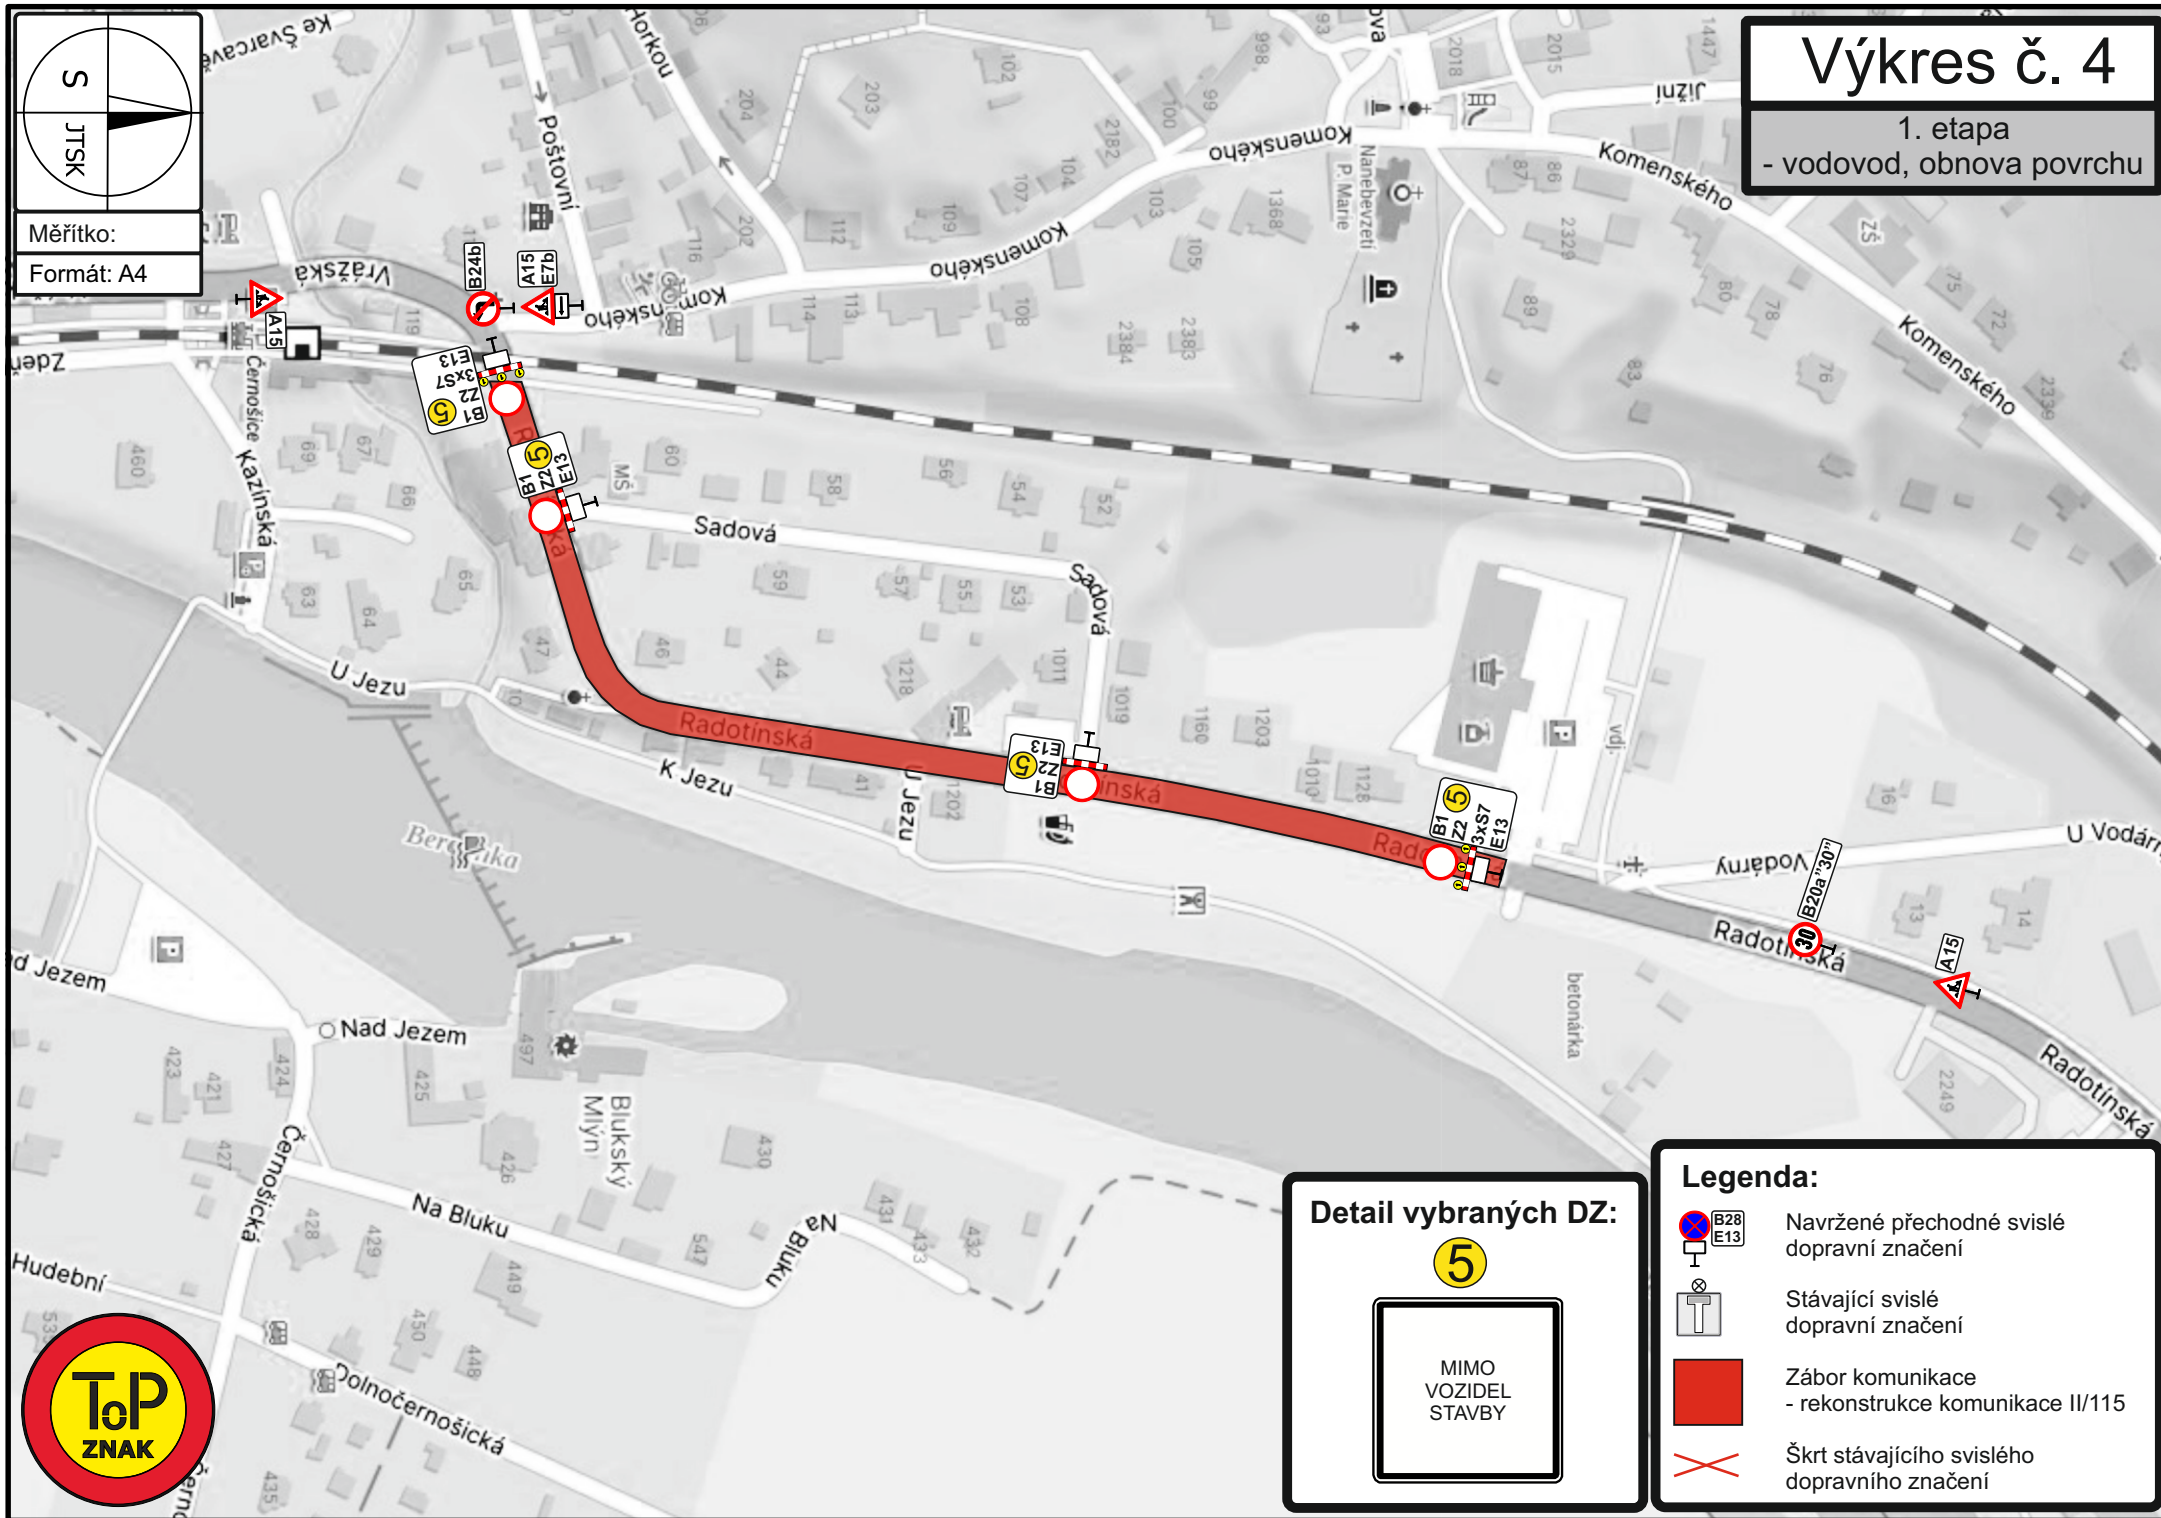

Detail vybraných DZ:

5

MIMO
VOZIDEL
STAVBY

Legenda:



Navržené přechodné svislé
dopravní značení



Stávající svislé
dopravní značení



Zábor komunikace
- rekonstrukce komunikace II/115



Škrt stávajícího svislého
dopravního značení

